

モデルハウスお譲りいたします。

建物

+

土地

+

外構・照明

= **2,880** (税込) 万円
(諸経費別途)

ウッドデッキ (3m×2m) OR カーポート (2台分)

どちらか**プレゼント!** (当社指定)



敷地面積	179.16㎡(54.19坪)
1階床面積	57.96㎡(17.53坪)
2階床面積	46.37㎡(14.02坪)
延床面積	104.33㎡(31.55坪)
施工面積	113.44㎡(34.31坪)



TOTOサザナ
ほっからり床
浴室暖房乾燥機



食洗機付き
洗い物のストレスから解放!



ア7ア7フォーム (断熱材)
透湿性低く、湿気を通しにくいので
壁全体の結露を抑制し建物の耐久性を
高めます。

エコキュート



完全予約制



会場 (ナビ) : 苅田町大字馬場494-1



リビング23帖
めっちゃ広いやん!



カップボード付!




TOTOハイブリッド
エコロジーシステム搭載
タンクレス
全自動開閉
ウォシュレット一体型



玄関ドア
タッチキー
玄関照明
人感センサー付

駐車場3~4台

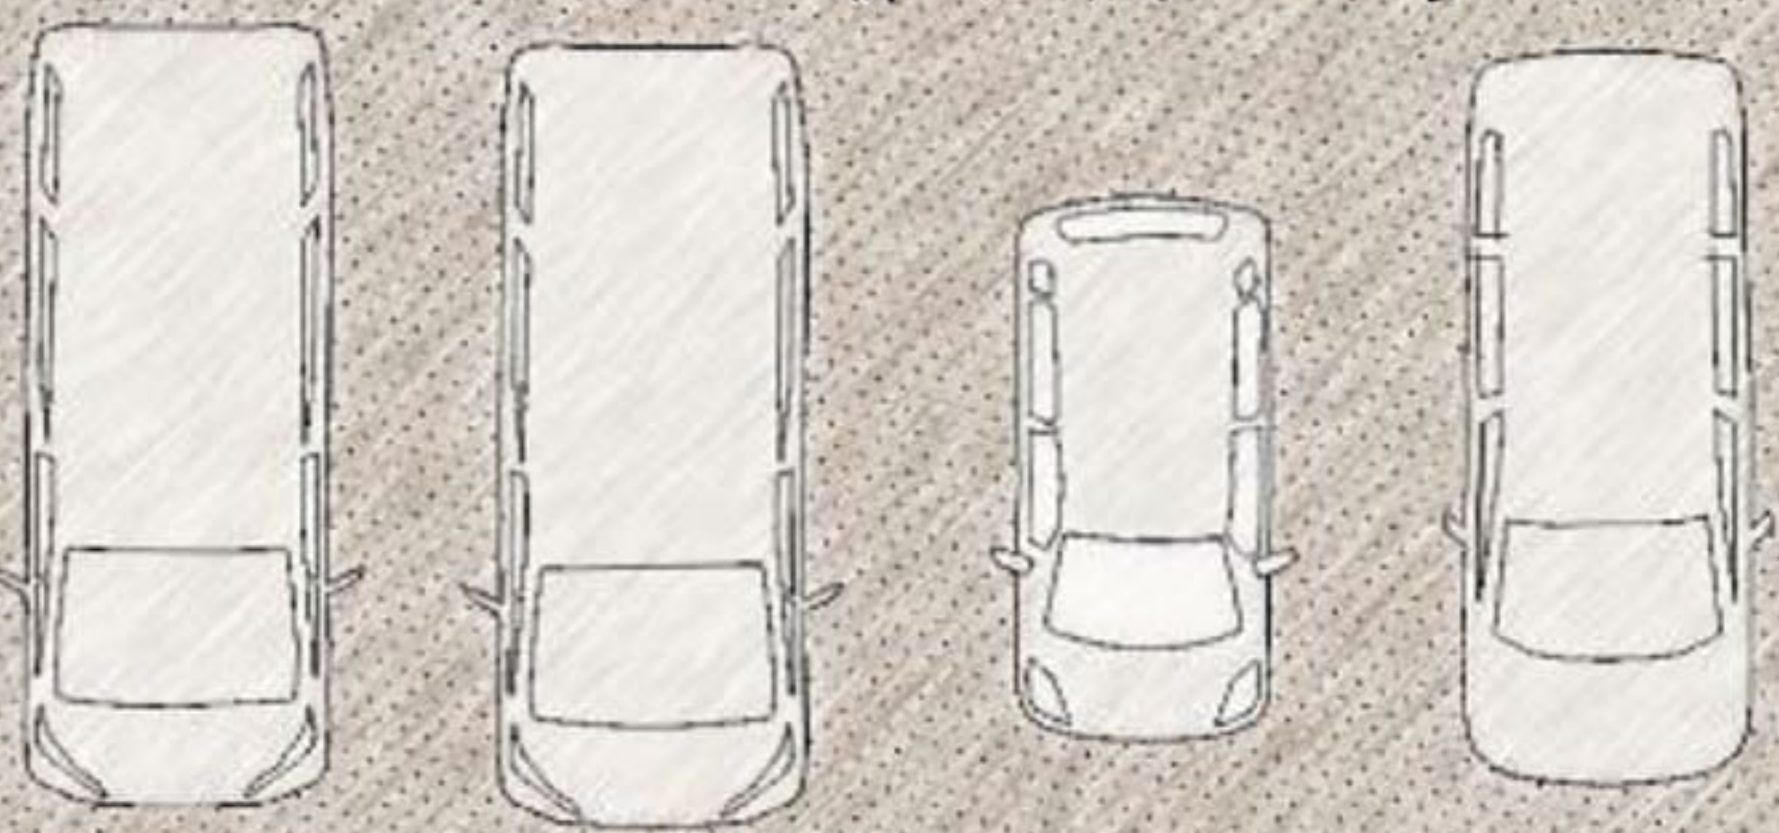

株式会社 **エコハウス**

北九州市小倉南区長野本町2丁目1番2号

建設業 : 福岡県知事 (般-1) 第92670号
宅建業 : 福岡県知事 (5) 第14006号



093-471-9260